



LIGAR TUBULAÇÃO NOVA NA REDE JÁ EXISTENTE


CI-02
Caixa de inspeção
80 x 80 cm

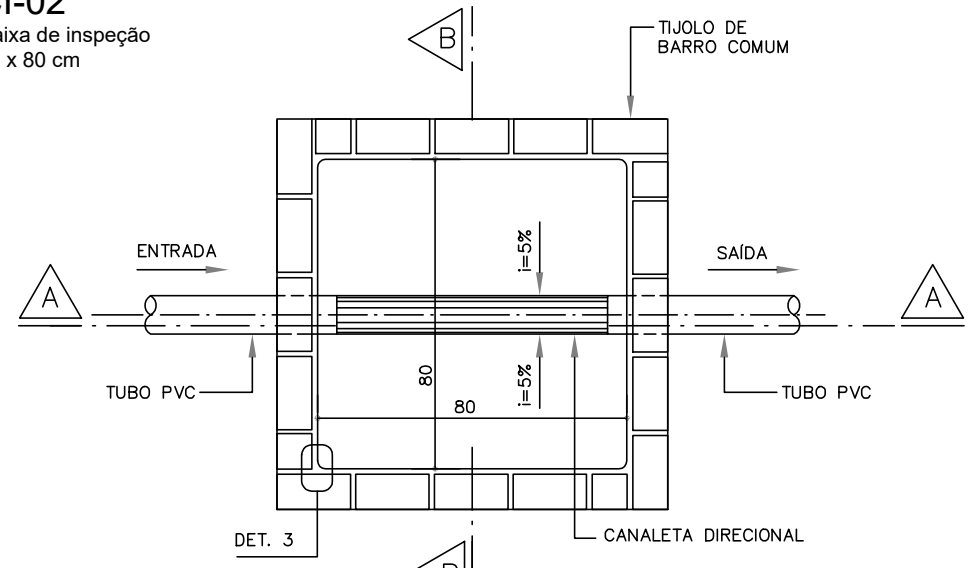


PLANTA
ESC. 1:20

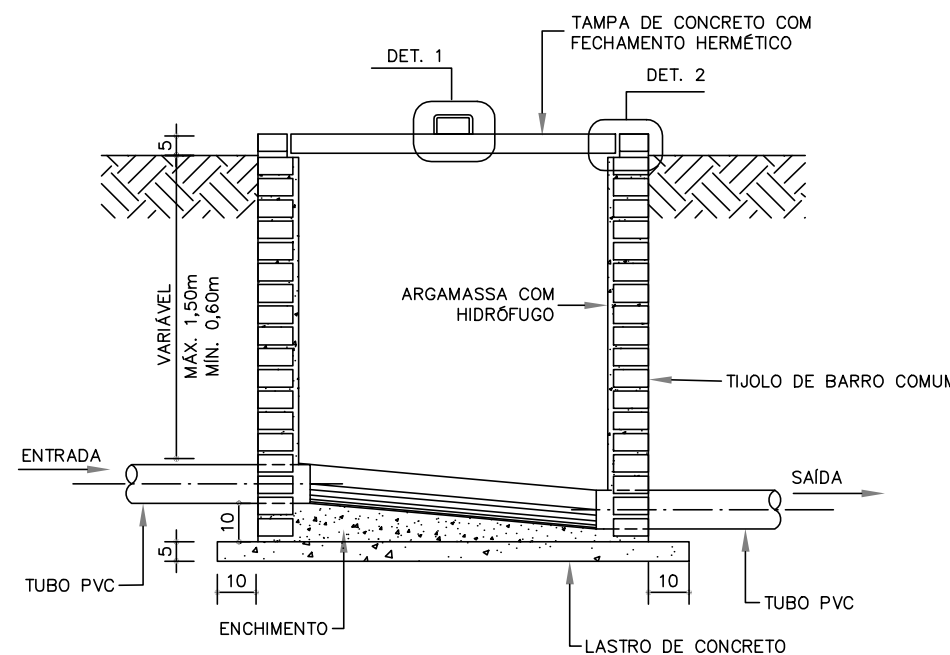


CORTE AA
ESC. 1:20

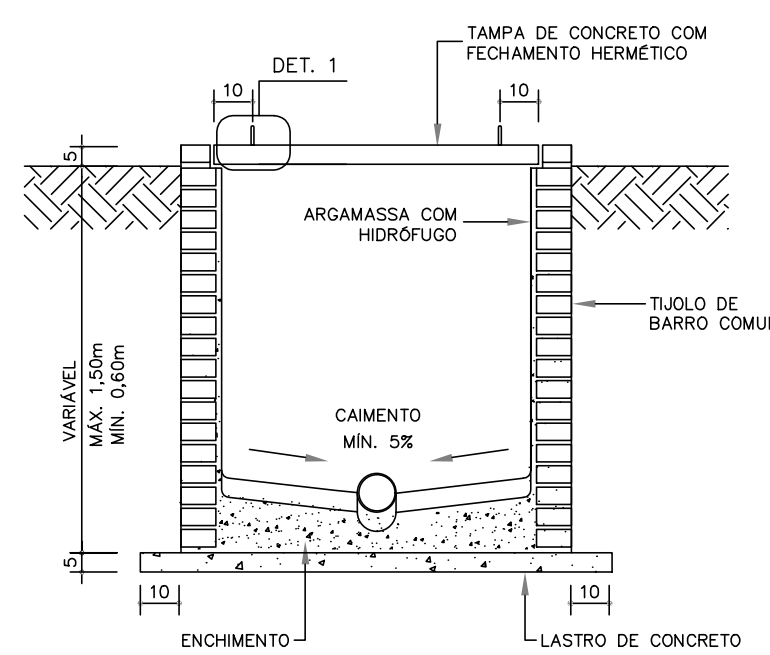

CORTE BB
ESC. 1:20

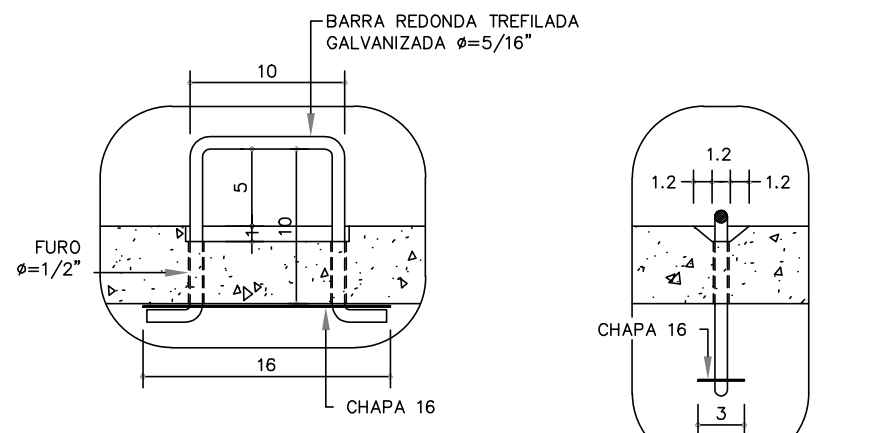


DETALHE 1
ESC. 1:5

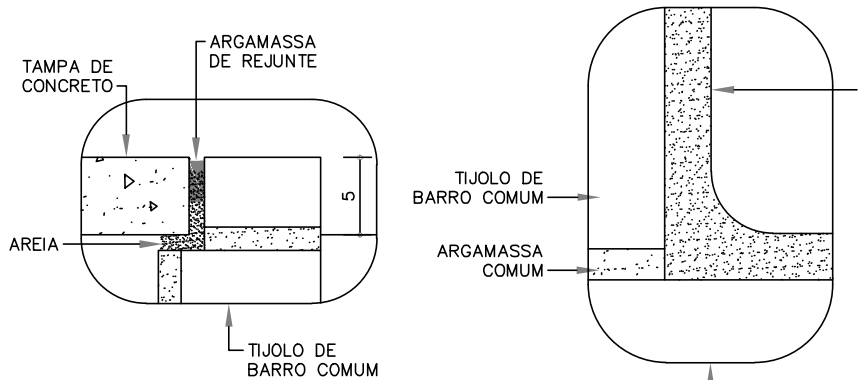

DETALHE 2
ESC. 1:5

DETALHE 3
ESC. 1:2.5

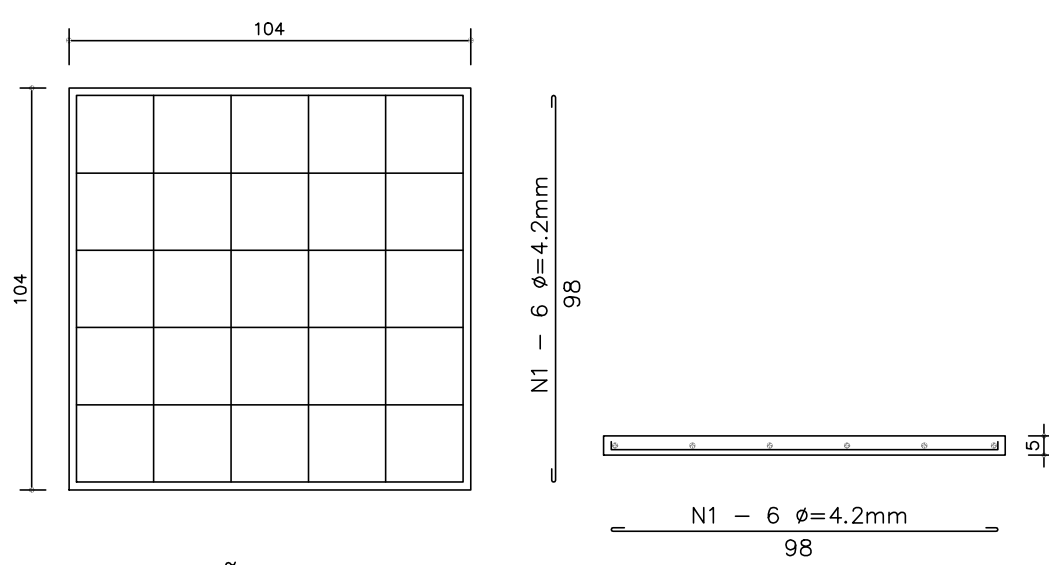

ARMAÇÃO DA TAMPA
ESC. 1:20

LEGENDA:

| PVC Soldável branco | |
|---------------------|---|
| | - Caixa Sifonada 100x100x50mm (Detalhado/em Planta) |
| | - Caixa Sifonada 150x150x50mm (Detalhado/em Planta) |
| | - Joelho 45 100mm (Detalhado/em Planta) |
| | - Joelho 45 50mm (Detalhado/em Planta) |
| | - Joelho 90 100mm (Detalhado/Sobe) |
| | - Joelho 90 50mm (Detalhado/Desce) |
| | - Joelho 90 50mm (Detalhado/Sobe) |
| | - Joelho 90 secundário 40mm (Detalhado/Desce) |
| | - Joelho 90 secundário 40mm (Detalhado/Sobe) |
| | - Junção 100mm (Detalhado/em Planta) |
| | - Junção 100x50mm (Detalhado/em Planta) |
| | - Junção 50mm (Detalhado/em Planta) |
| | - Junção 75x50mm (Detalhado/em Planta) |
| | - Luva 100mm (Detalhado/em Planta) |
| | - Luva 75mm (Detalhado/em Planta) |
| | - Redução 50x40mm (Detalhado/em Planta) |
| | - Redução 75x50mm (Detalhado/em Planta) |
| | - Tê 50mm (Detalhado/Sobe) |
| PRUMADAS | |
| | TV ØXX |
| TUBULAÇÃO | |
| | - Tubo PVC Soldável branco 100mm (Detalhado) |
| | - Tubo PVC Soldável branco 40mm (Detalhado) |
| | - Tubo PVC Soldável branco 50mm (Detalhado) |
| | - Tubo PVC Soldável branco 75mm (Detalhado) |
| CAIXAS | |
| | Caixa de Inspeção 80 x 80 cm para esgoto |

ESTE PROJETO NÃO PODERÁ SOFRER MODIFICAÇÕES SEM A PRÉVIA AUTORIZAÇÃO DO DEPARTAMENTO DE ENGENHARIA DA PRODESAN

| | | | |
|--|--|--|--|
| OBRAS / PROJETO | | PROJETO ENGº/ENQº ENGº MARIANA MIZIARA AMUI COLABORAÇÃO DOUGLAS OLIVEIRA SANTANA ALVARO MACHADO ESCALA 1/75 DATA março 23 ARQUIVO 162 H ES.dwg | B Á S I C O HIDRÁULICA ES U FOLHA ÚNICA REVISÃO 00 |
| DEOP - ALMOXARIFADO E CENTRAL DE DILUIÇÃO | | | |
| AV. RANGEL PESTANA, 437 - JABAQUARA - SANTOS | | | |
| TÍTULO | | | |
| PROJETO HIDRÁULICO - CAPTAÇÃO DE ESGOTO TÉRREO E DETALHES | | | |