


EXISTENTE A DEMOLIR
ESCALA 1:50



A CONSTRUIR
ESCALA 1:50

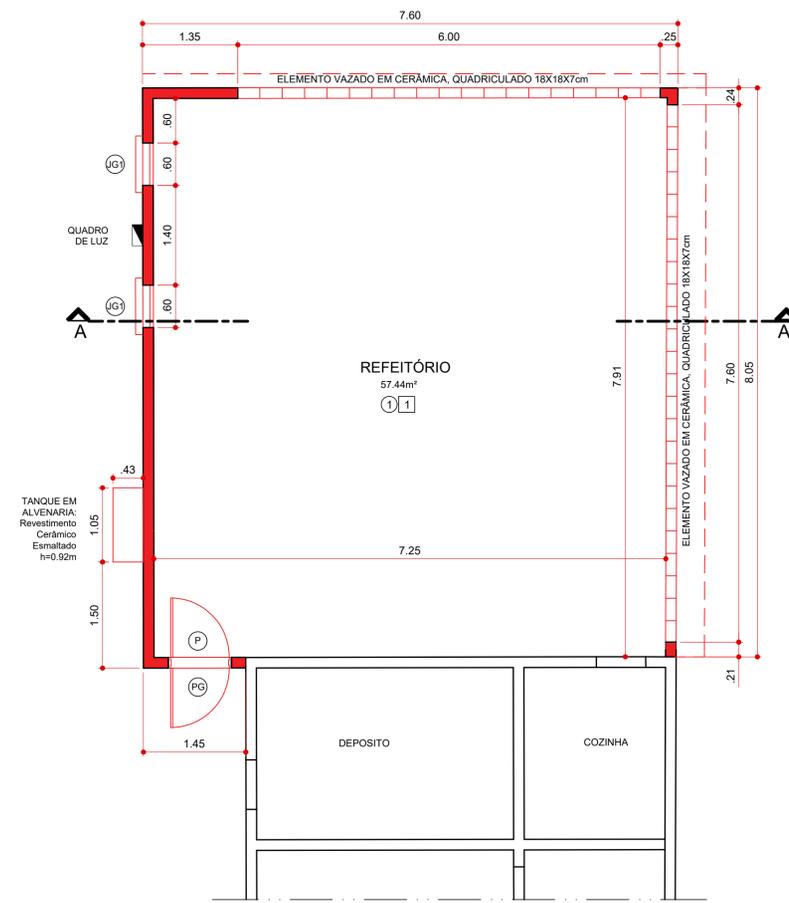

1



2



3



4




5




6

ESPECIFICAÇÕES


- PISOS**
- MANTER O EXISTENTE
- ALVENARIA / REVESTIMENTOS**
- PLACA CERÂMICA ESMALTADA ATÉ ALTURA DE 2,00m E ACIMA PINTURA EM BLOCO APARENTE
- COBERTURA**
- TELHAS: CRFS TRAPEZOIDAL DE 44cm (MANTER CAIMENTO EXISTENTE)
- ESQUADRIAS**
- PORTAS / MADEIRA: SERÃO EM MADEIRA, MACIÇA, E=35mm, COM FOLHA E ENCABECAMENTOS EM TODAS AS FACES. MELAMÍNICO TEXTURIZADO. OS BATENTES EMPREGADOS SERÃO EM MADEIRA (1ª LINHA) COM PINTURA EM ESMALTE SINTÉTICO ACETINADO.
- PORTAS EM CRISOL: PORTAS E BATENTES SERÃO EM AÇO E PINTURA EM ESMALTE.
- JANELAS: SERÃO EM ALUMÍNIO NATURAL, COM VIDROS PARITÁSIAS 3/4mm, TRANSPARENTES E INCOLOR.
- GRADIS: SERÃO PINTADOS NA COR AZUL.

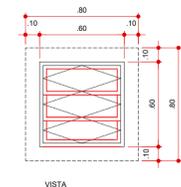


JM 2 UNIDADES
ESQUADRIA METÁLICA, BASCULANTE
p=1,60m
ESC 1:25 0,60X0,60m

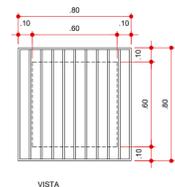

G 2 UNIDADES
GRADE METÁLICA
p=1,50m
ESC 1:25 0,80X0,80m

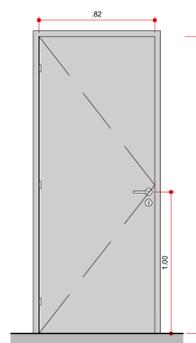

P 01 UNIDADES
PORTA DE MADEIRA
ESC 1:25 0,82X2,10m

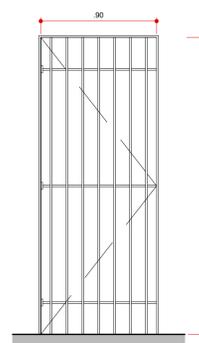

PG 01 UNIDADES
PORTA GRADIL
ESC 1:25 0,90X2,10m



CORTE AA
ESCALA 1:50

ESTE PROJETO NÃO PODERÁ SOFRER MODIFICAÇÕES SEM A PRÉVIA AUTORIZAÇÃO DO DEPARTAMENTO DE ENGENHARIA DA PRODESAN

OBRAS / PROJETO PRODESAN/USINA - INSTALAÇÕES DEAP RUA JOSÉ PINTO BLANDY, 116-202, ALEMÓIA / SANTOS - SP	PROJETO DEPARTAMENTO DE ENGENHARIA DE ENGENHARIA COLABORAÇÃO ESCALA 1:50 DATA Dezembro 22 ARQUIVO Reforma DEAP - Refeitório.dwg	BÁSICO ARQUITETÔNICO U FOLHA ÚNICA REVISÃO 00
--	--	---