


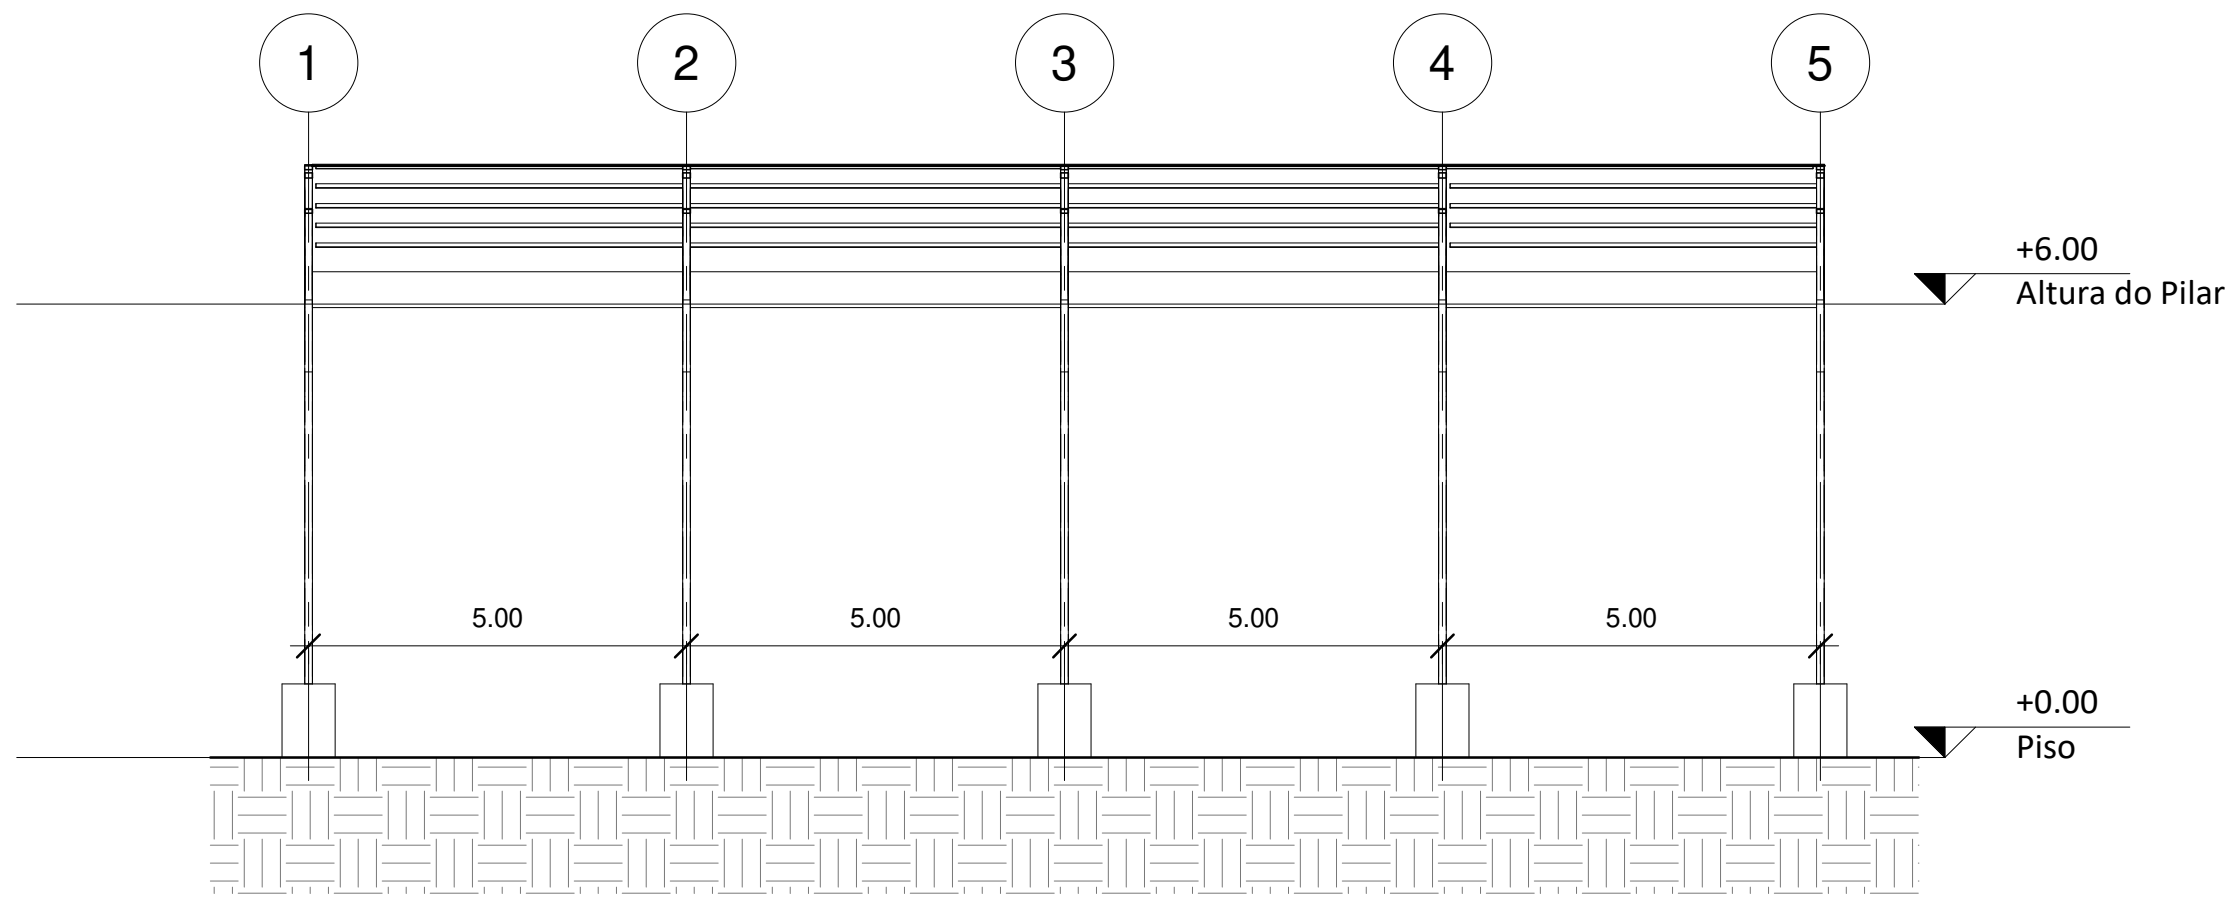


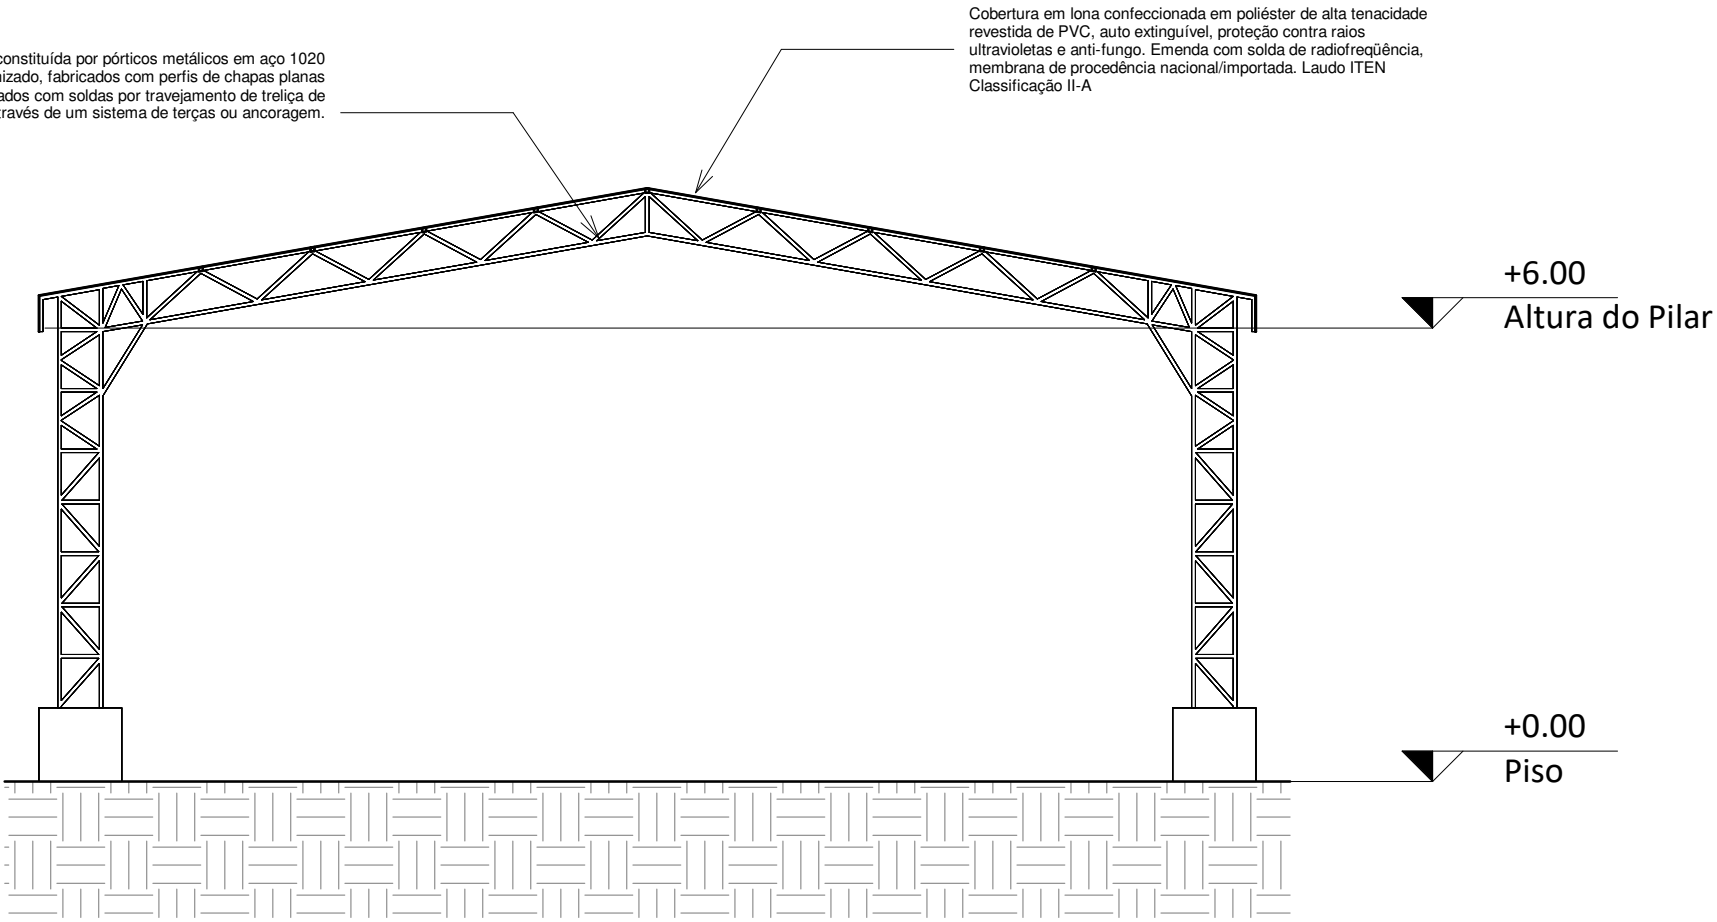

CORTE AA
ESC. 1 : 100

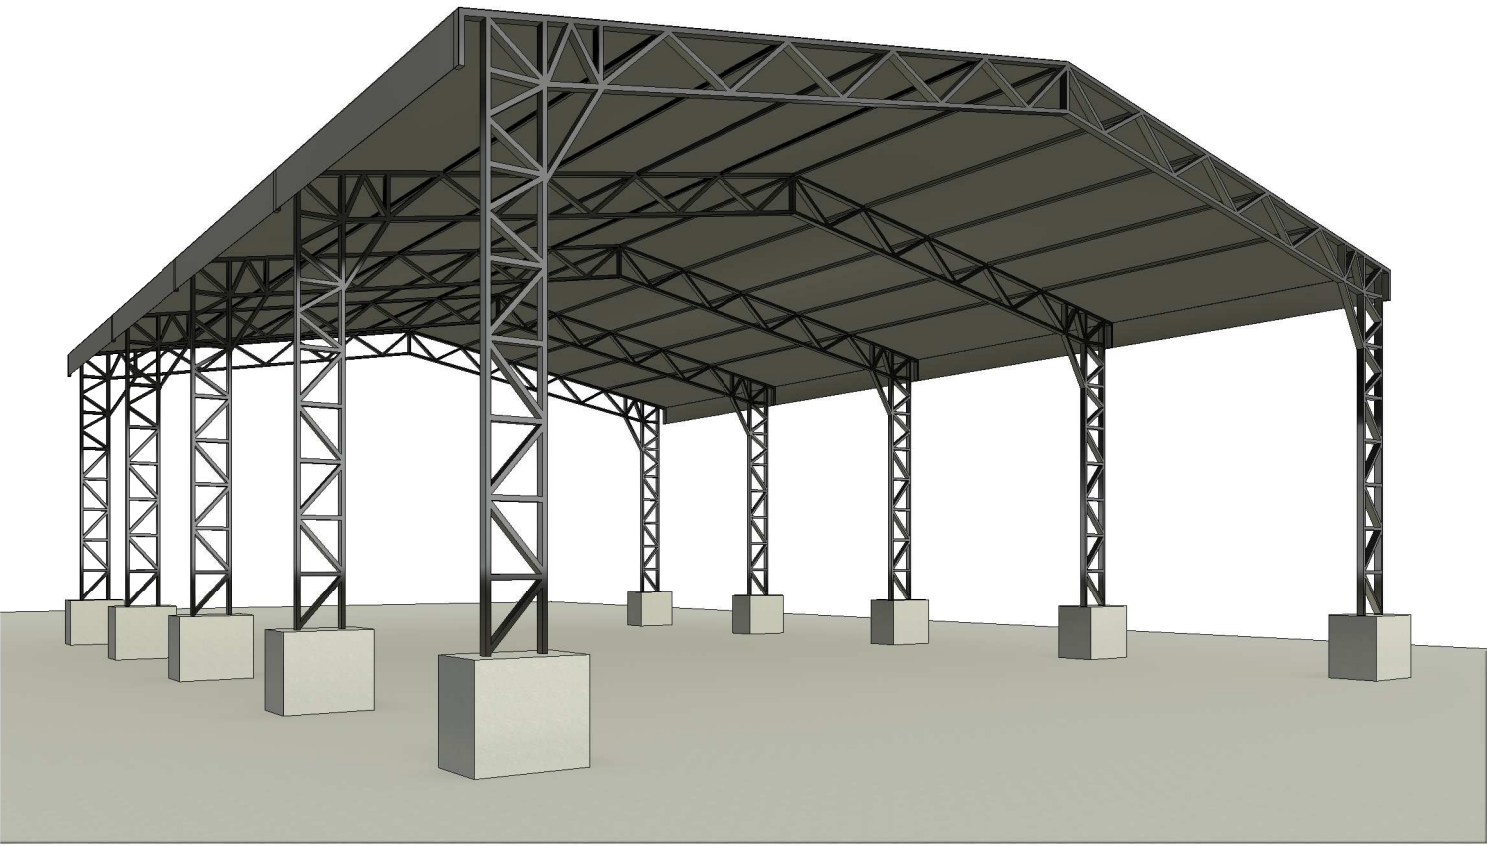

CORTE BB
ESC. 1 : 100

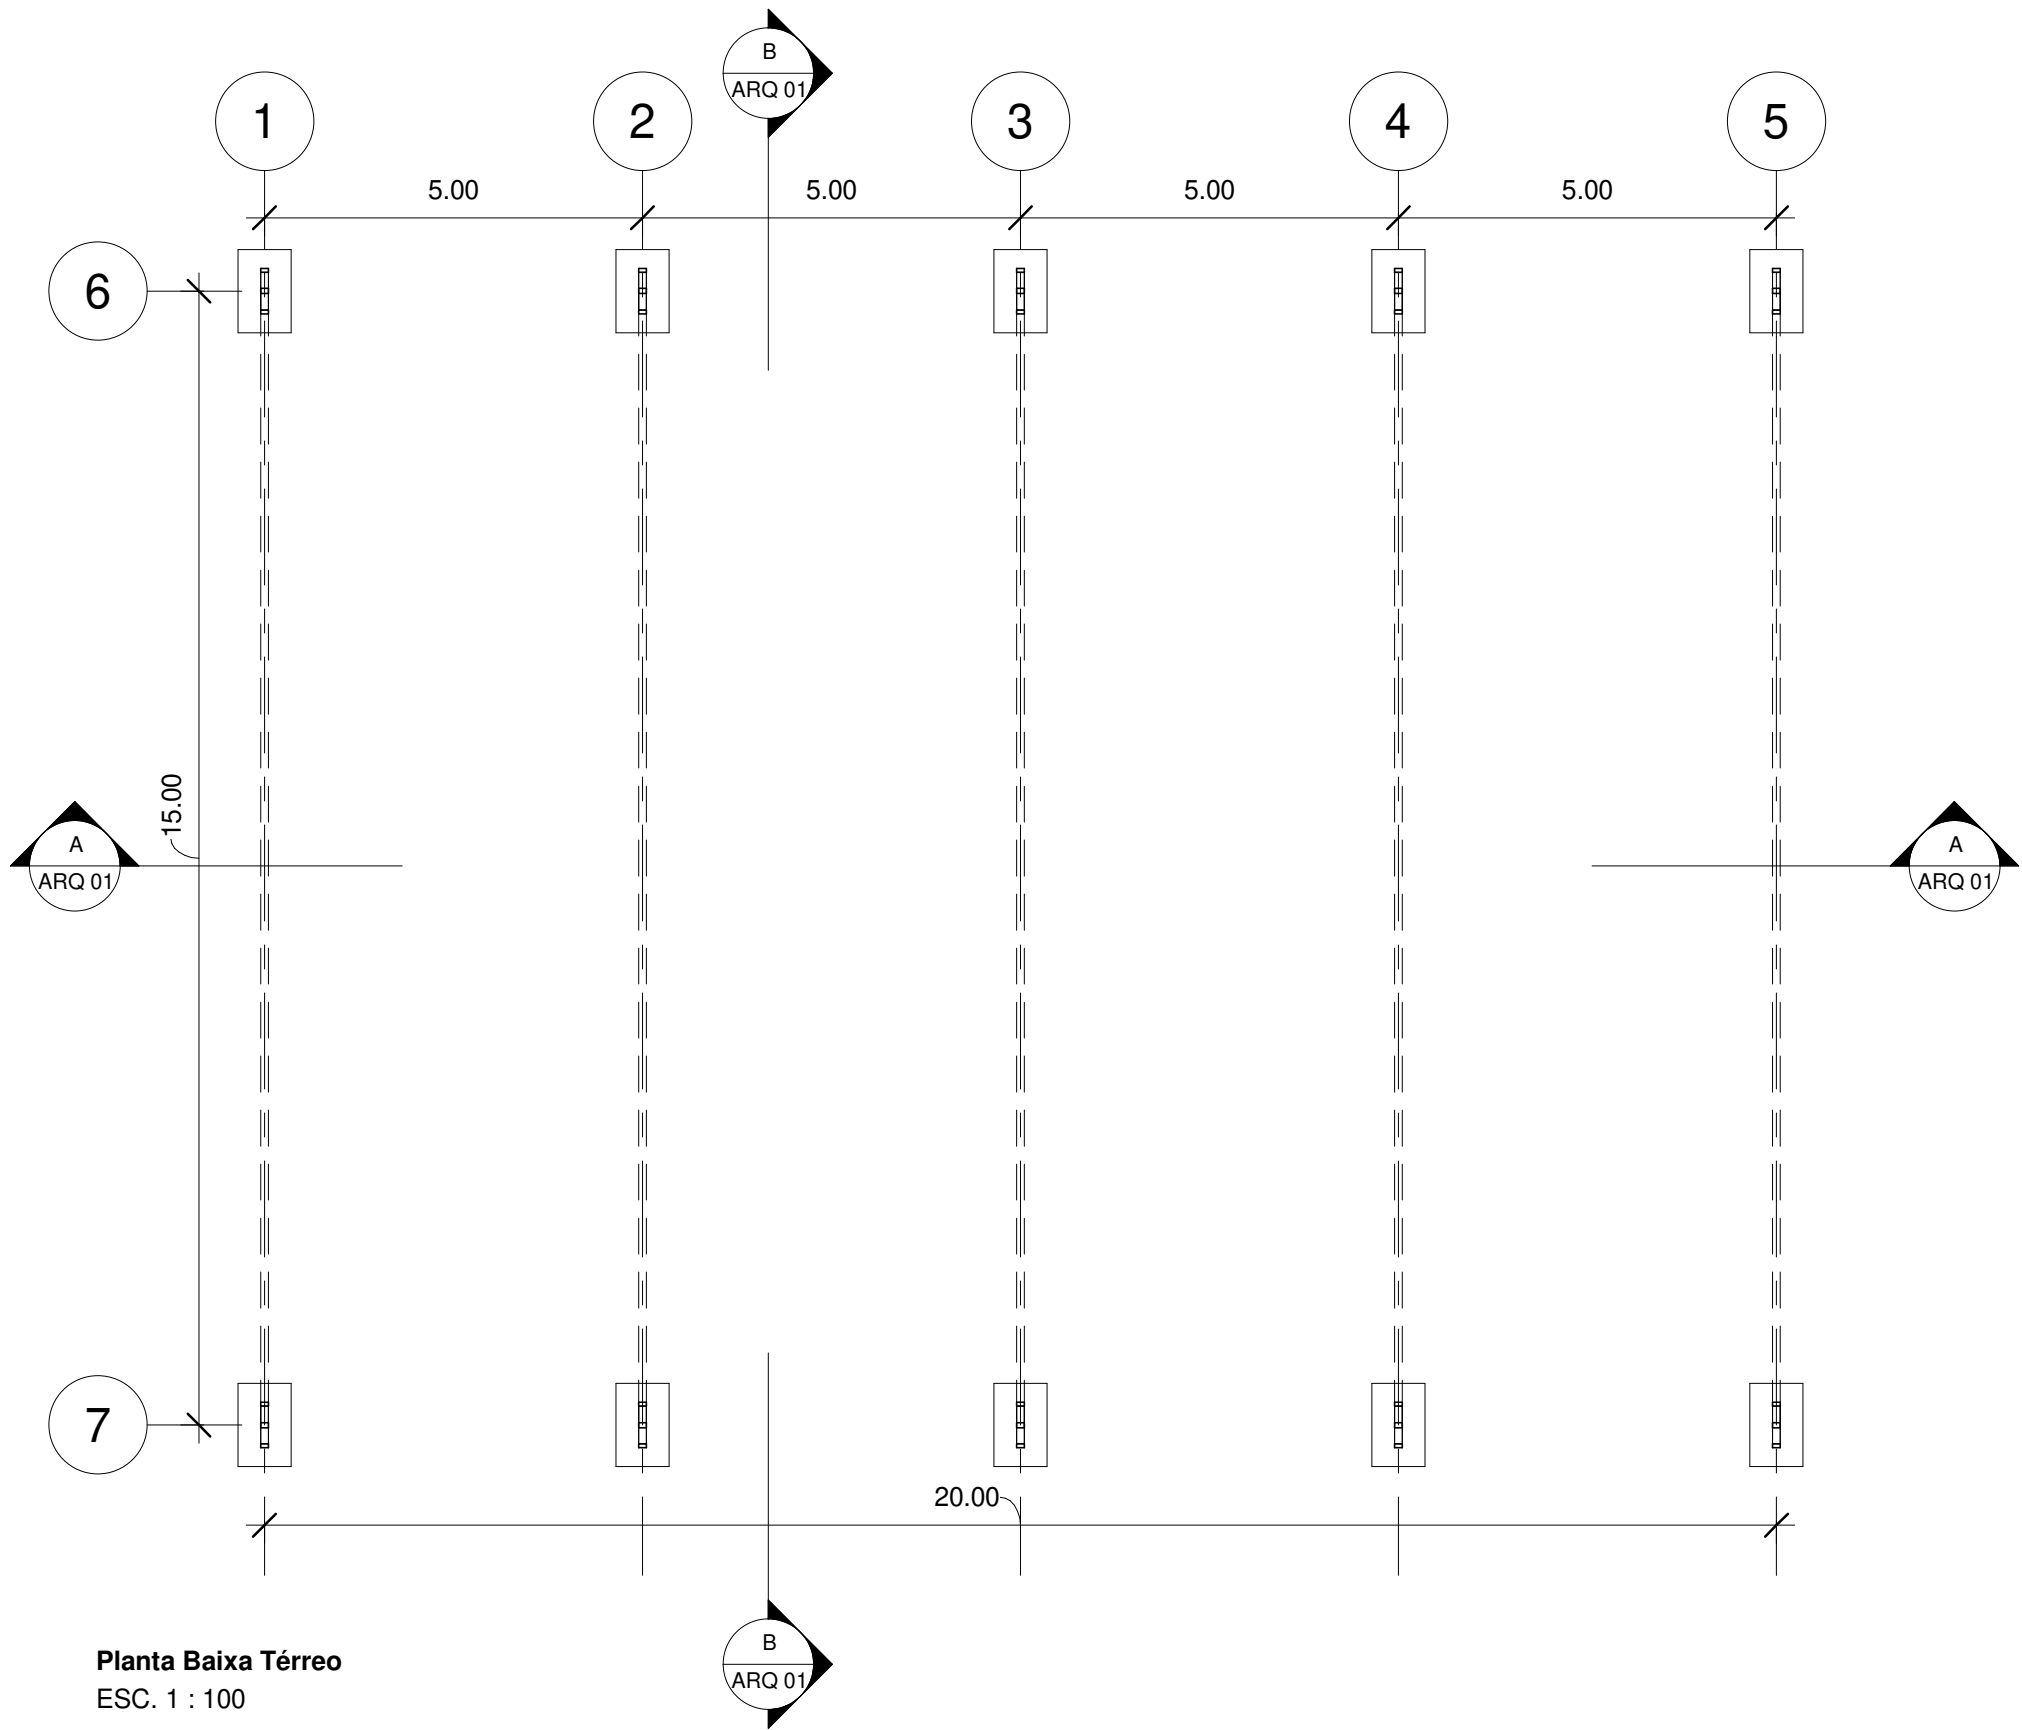

PERSPECTIVA

Nº	ALTERAÇÕES DE PROJETO	REV / MOD	DATA



DEPARTAMENTO DE ENGENHARIA - PRAÇA DOS EXPEDICIONÁRIOS, Nº10 - GONZAGA - SANTOS/SP

OBRAS / PROJETO DEPARTAMENTO DE CONSERVAÇÃO DE VIAS ASFALTADAS LOCAL RUA BRAZ CUBAS, 150 - CENTRO, SANTOS - SP	ETAPA BÁSICO	ARQ 01
	ÁREA TÉCNICA ARQUITETURA	
TÍTULO GALPÃO DAS PLANTA CORTES E PERSPECTIVA	DATA NOVEMBRO 25	ESCALA 1 : 100
RESPONSÁVEL TÉCNICO - ARQ MARIA LUÍSA FERNANDES		COLABORAÇÃO IGOR HERNANDES